



TAKPLAN

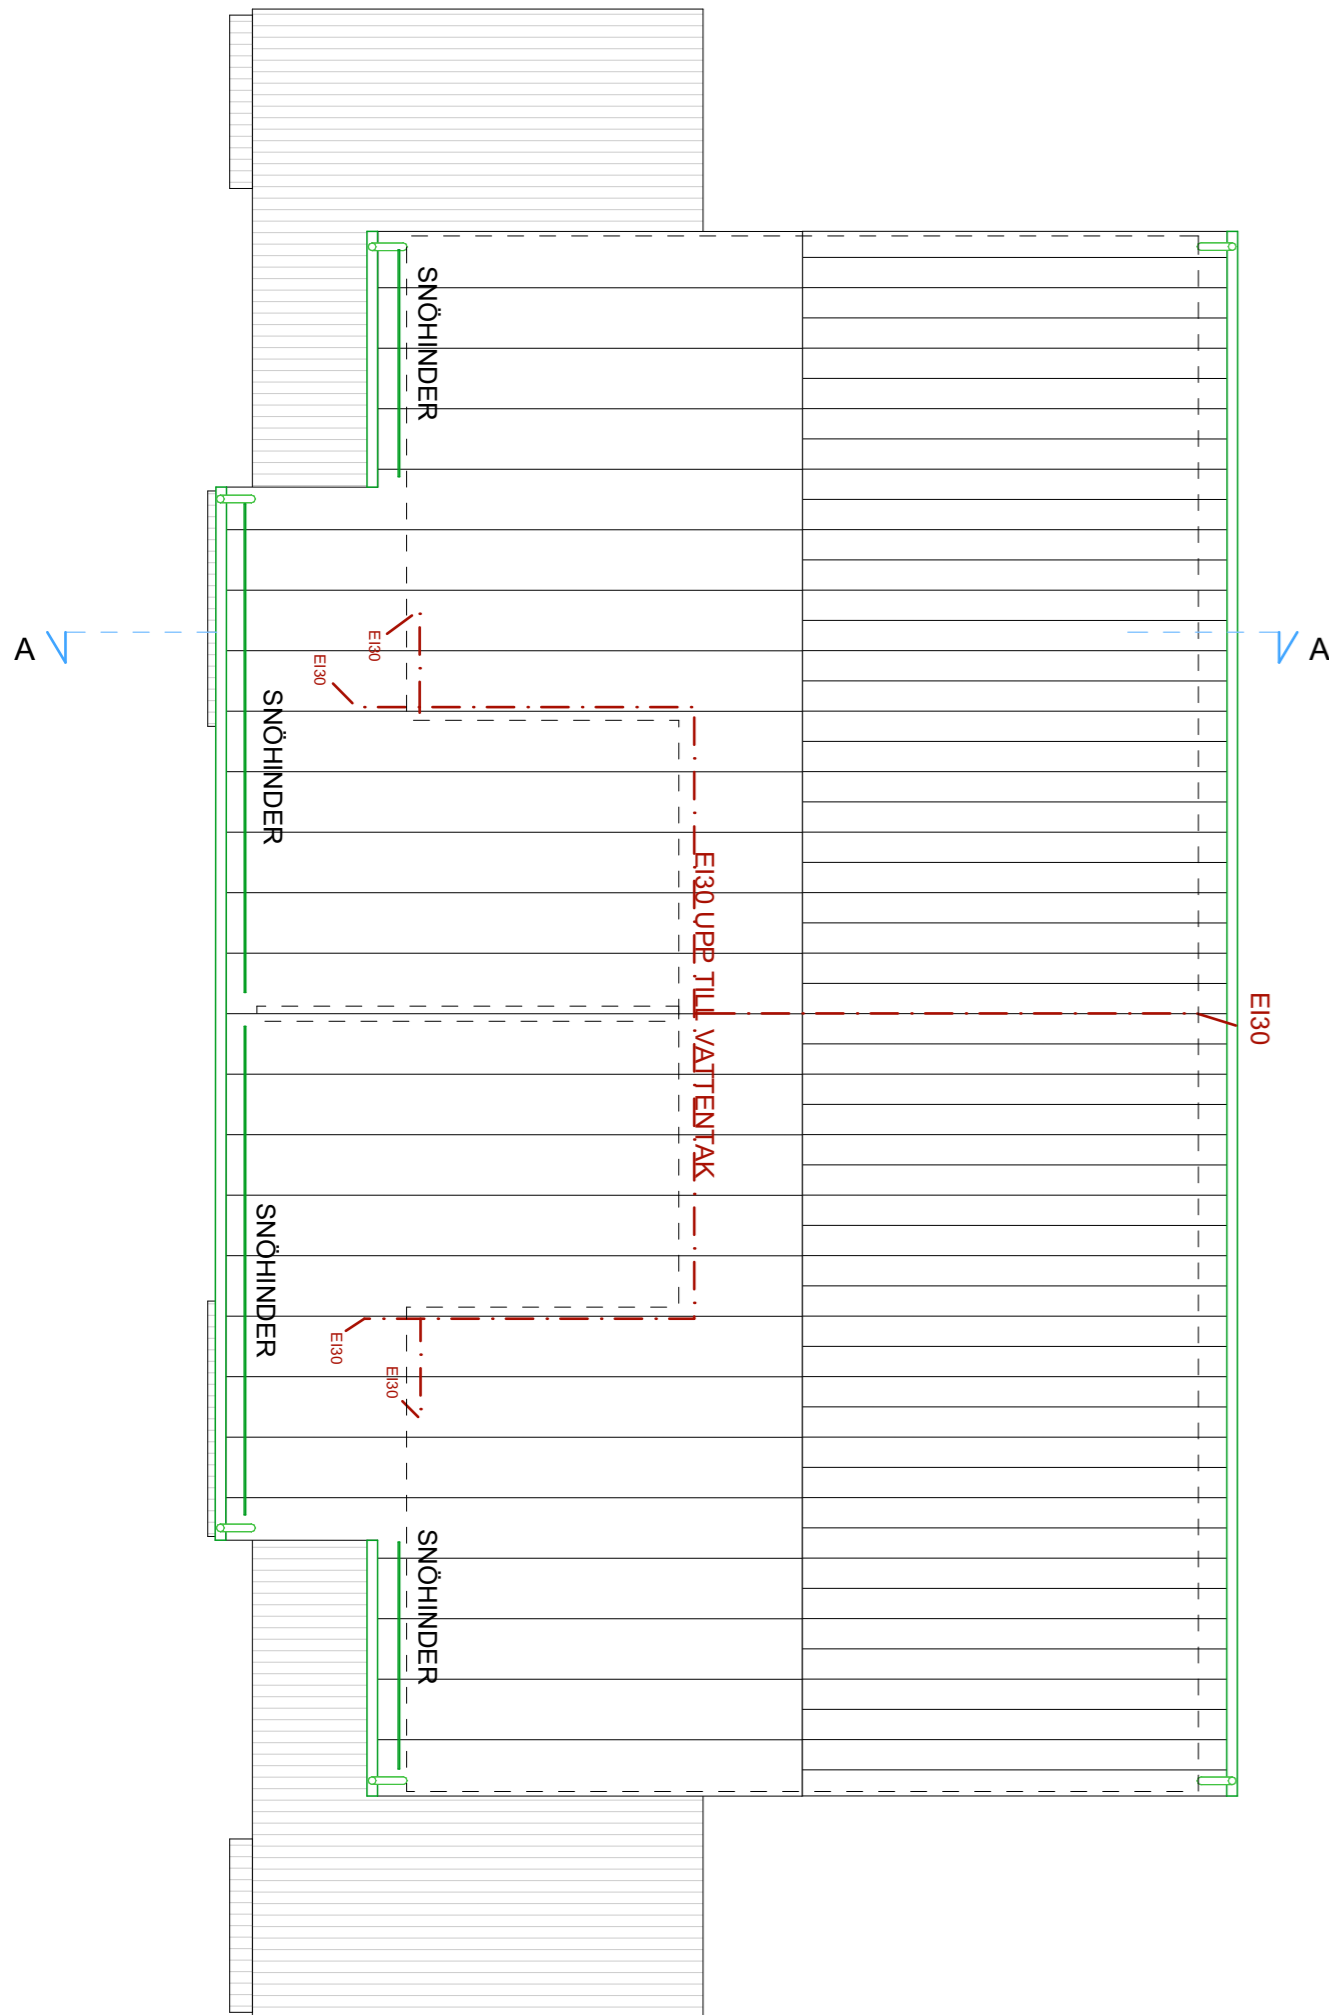

BOTTENPLAN

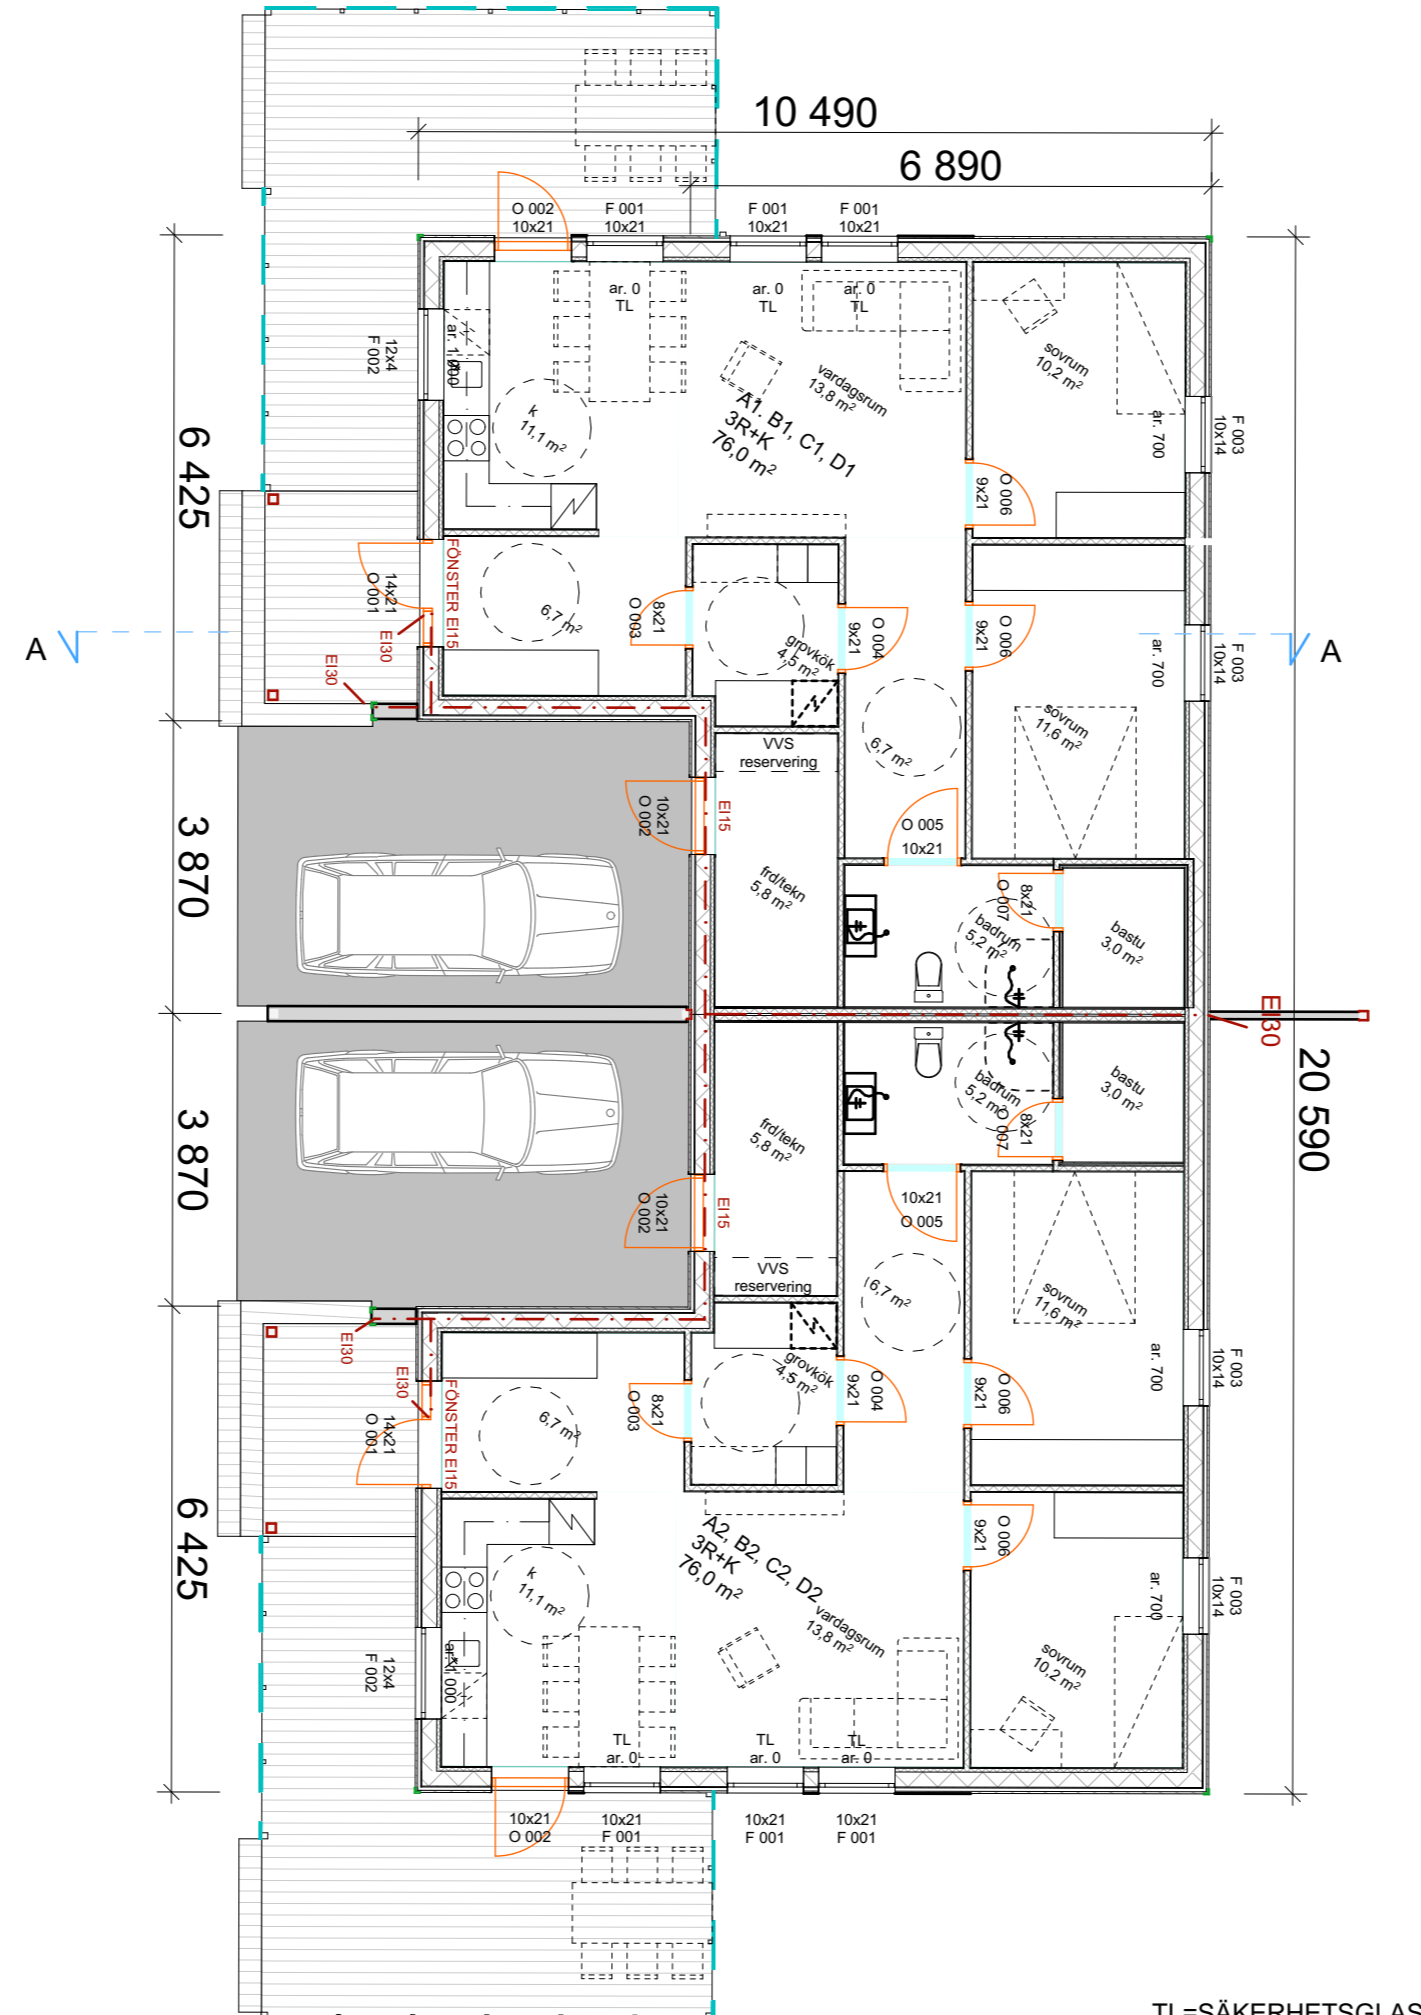

TL=SÄKERHETSGLAS

K.OSA 406	KORTTELI/TILA 8:189	TONTTI/RNo 83	RAKENNUSLUVAN TUNNUS
RAKENNUSLOJENPIDE UUDISRAKENNUS	RAKENNUSKOHTEN NIMI JA OSOITE SKOLHUSGRÄND Skolhusgränd 12 68600 Pedersöre	PIIRUSTUSLAJI HUVUDRITNING	JUOKS.No MITTAKAAVAT 1:100
ARK	TYÖ No 2794	PIIR.No 02	MUUTOS
PÄIVÄYS XX.11.2021	SUUNNITTELIJA sandsund8.pln	TIEDOSTO	



ARKKITEHTITOIMISTO JORMA PALORANTA OY
 Kyöstrintie 29 84100 Ylivieska Finland
 Tel.+358-(0)6-420009
 email: etuun@sakunni@paloranta.fi
 Läntinen Kirkkokatu 5 67100 Kokkola Finland
 Tel.+358-(0)6-8312137
 Kitiakiventie 1 90250 Oulu Finland
 Tel.+358-(0)90-5687666