

**US1 u-värde 0,17 W/m²K, EI30**

28 mm stående panel, t.ex. UTS  
 44 mm ventilerad luftspalt + skälning (2x22 mm)  
 12 mm vindskyddskiva  
 198 mm isolering och bärande trästomme  
 luftspärr  
 48 mm isolering + skälning  
 13 mm gipsskiva  
 ytmaterial och -behandling

**YP1 u-värde 0,09 W/m²K**


vattentak enligt konstruktionsplanering  
 vindstyrning mellan takstolarna 1,2 m från yttervägg  
 blåsull  
 350 mm isolering  
 100 mm takstolar enligt konstruktionsplanering  
 luftspärr  
 44 mm spikläkt (2x22 mm)  
 13 mm gipsskiva  
 ytmaterial och -behandling

**AP1 u-värde 0,16 W/m²K**


ytmaterial och -behandling  
 bärande armerad betong  
 80 mm isolering EPS  
 200 mm komprimerad kapillärbrytande grusbädd  
 200 mm komprimerad kross  
 300 mm filterduk  
 orörd mark, lutning mot dränering 1:50

**VS1 (lägenhetsavskiljande vägg) R'w 58 dB, REI30**

13 mm ytmaterial och -behandling  
 13 mm gipsskiva EK  
 13 mm gipsskiva  
 66 mm fristående stomme + mineralull  
 26 mm luftspalt  
 66 mm fristående stomme + mineralull  
 13 mm gipsskiva  
 13 mm gipsskiva EK  
 13 mm ytmaterial och -behandling

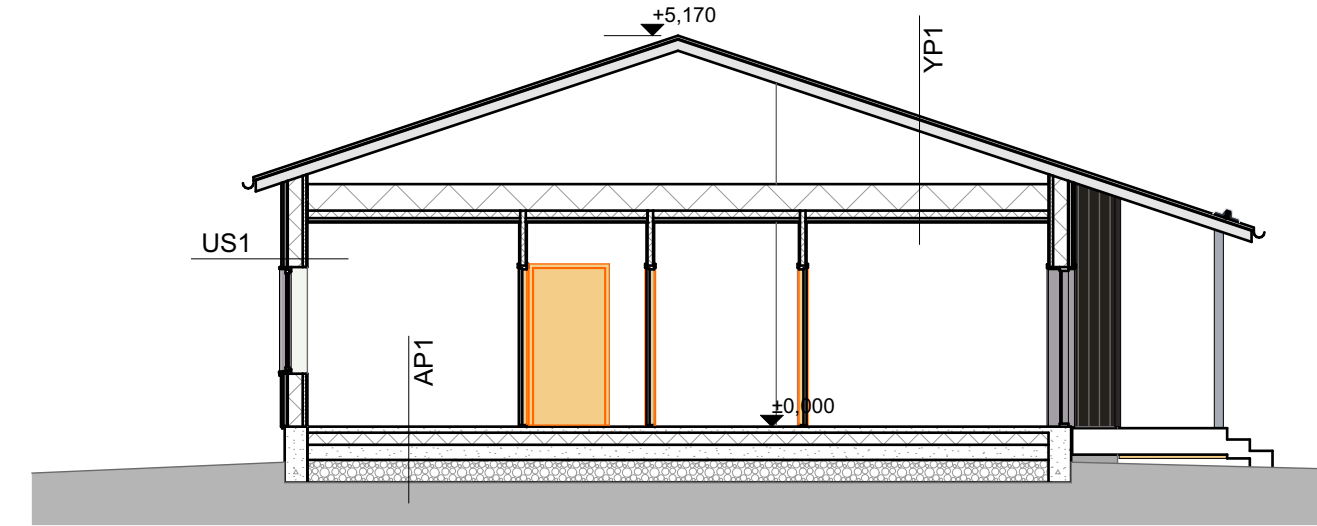

LEIKKAUS A-A

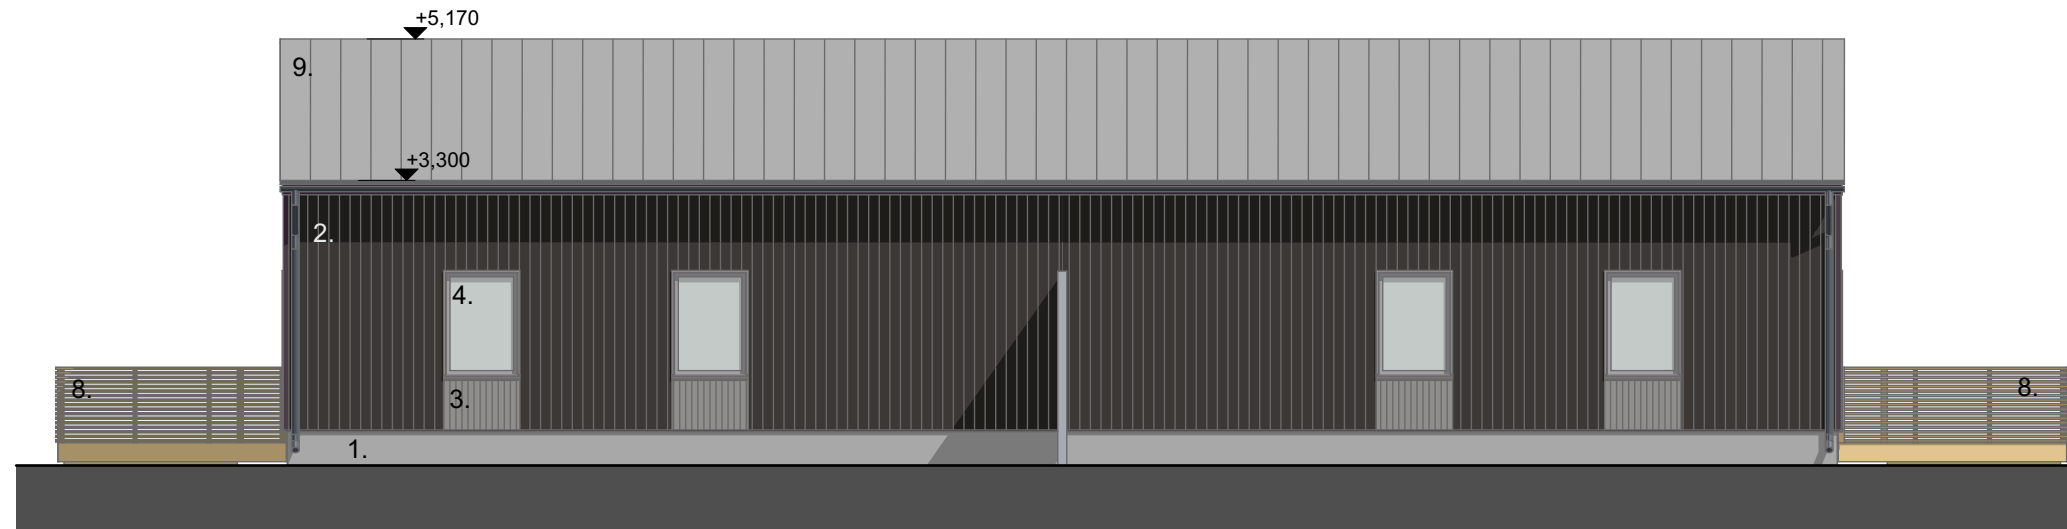


FASAD MOT NORDÖST


**FASADMATERIAL OCH -FÄRGER**

1. SOCKEL, betonggrå
2. STÅENDE PANEL, t.ex. UTS 28x145 mörkgrå, t.ex. Teknos T7042 (NCS S 7500-N)
3. STÅENDE PANEL, t.ex. UTS 28x120 ljusgrå, t.ex. Teknos T7038 (NCS 3001-G99Y), matt yta
4. FÖNSTER, ljusgrå, t.ex. NCS S 2500-N lister och plåtar ljusgrå (t.ex. RR21)
5. YTTERDÖRRAR, gul, t.ex. RAL 1006 karm, fönster och lister ljusgrå
6. YTTERDÖRRAR, ljusgrå, t.ex. NCS S 2500-N lister ljusgrå
7. PELARE, ljusgrå, t.ex. NCS S 1500-N
8. RÄCKE, spaljé av ribbor 42x42/32, värmebehandlat trä
9. VATTENTAK, mörkgrå takfot, pannbräden mörkgrå, t.ex. Teknos T7042

EVENTUELLA TAKPLÅTAR, TAKSÄKERHETSPRODUKTER  
 SAMT STUPRÖR OCH RÄNNOR, mörkgrå RR23

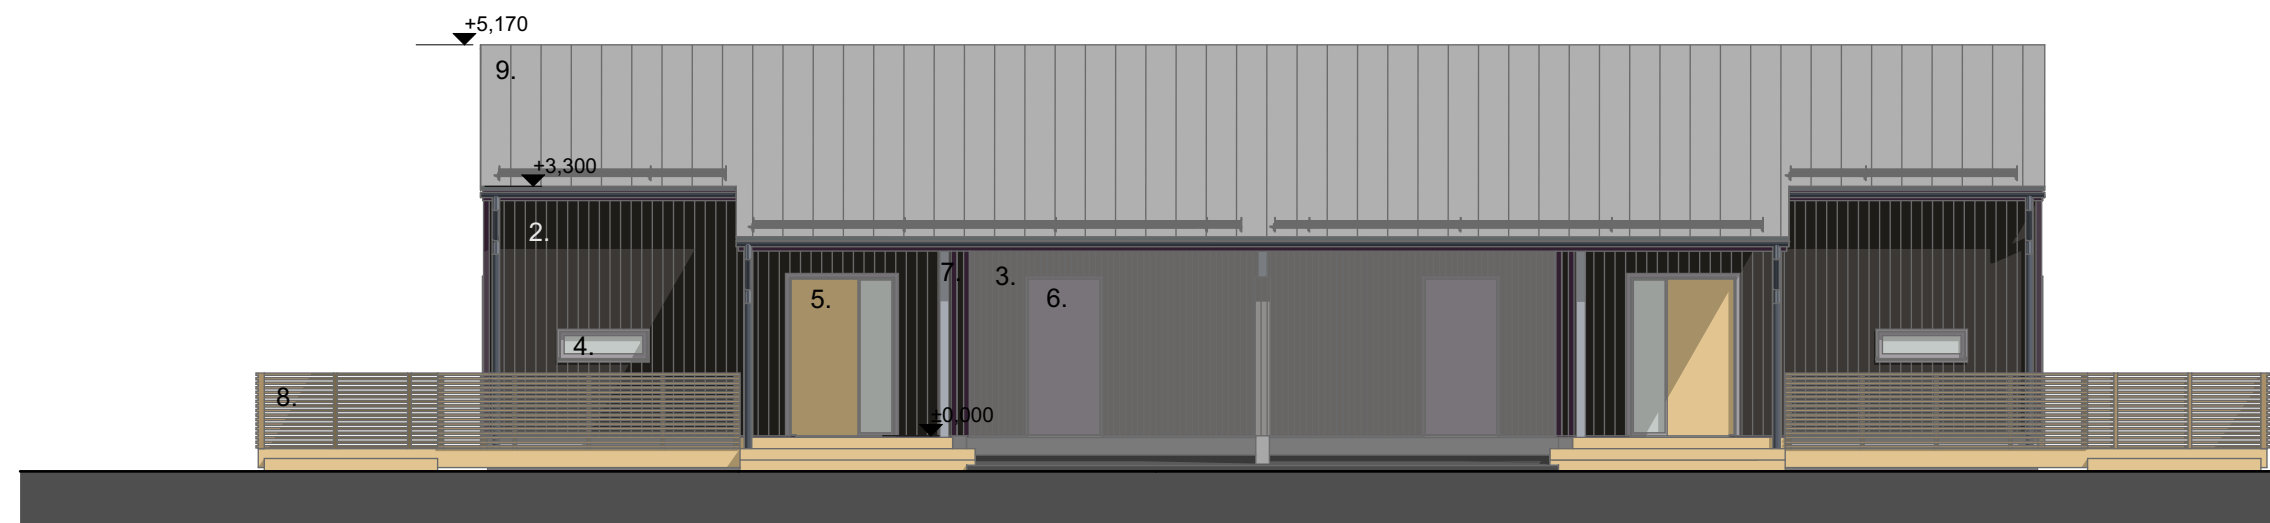

FASAD MOT SYDVÄST

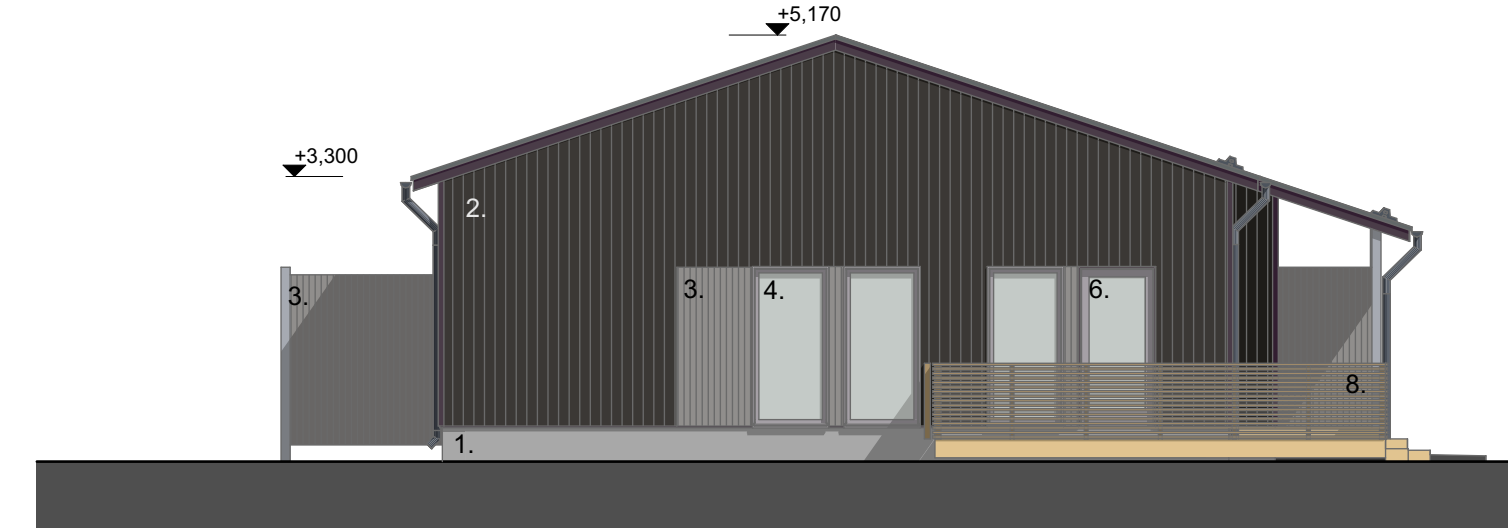

FASAD MOT NORDVÄST



FASAD MOT SYDÖST

K.O.SA 406	KORTTELITLA 8:189	TONTTI/No 83	RAKENNUSLUVAN TUNNUS
RAKENNUSTOIMENPIDE UUDISRAKENNUS	PIIRUSTUSLAJI PÄÄPIIRUSTUS	JUOKS.No	
RAKENNUSKOHTTEEN NIMI JA OSOITE Skolhusgränd 12 68600 Pedersöre	PIIRUSTUKSEN SISÄLTÖ Fasader och skärning	MITTAKAAVAT 1:100	
ARKKITEHTITOIMISTO JORMA PALORANTA OY Kivikatu 29 04100 Yläveski Finland Tel +358-016-420009 email: etunimi.sukunimi@paloranta.fi Länningen Kivikatu 5 67100 Kokkola Finland Tel +358-016-8312137 Kilakiventie 1 90250 Oulu Finland Tel +358-010-565706	SUUN. ALA ARK	TYÖ No 2794	PIIR.No 03
PÄIVÄYS XX.11.2021	SUUNNITTELUJA	TIEDOSTO sandsund8.pln	MUUTOS